




RAPP. 1:100

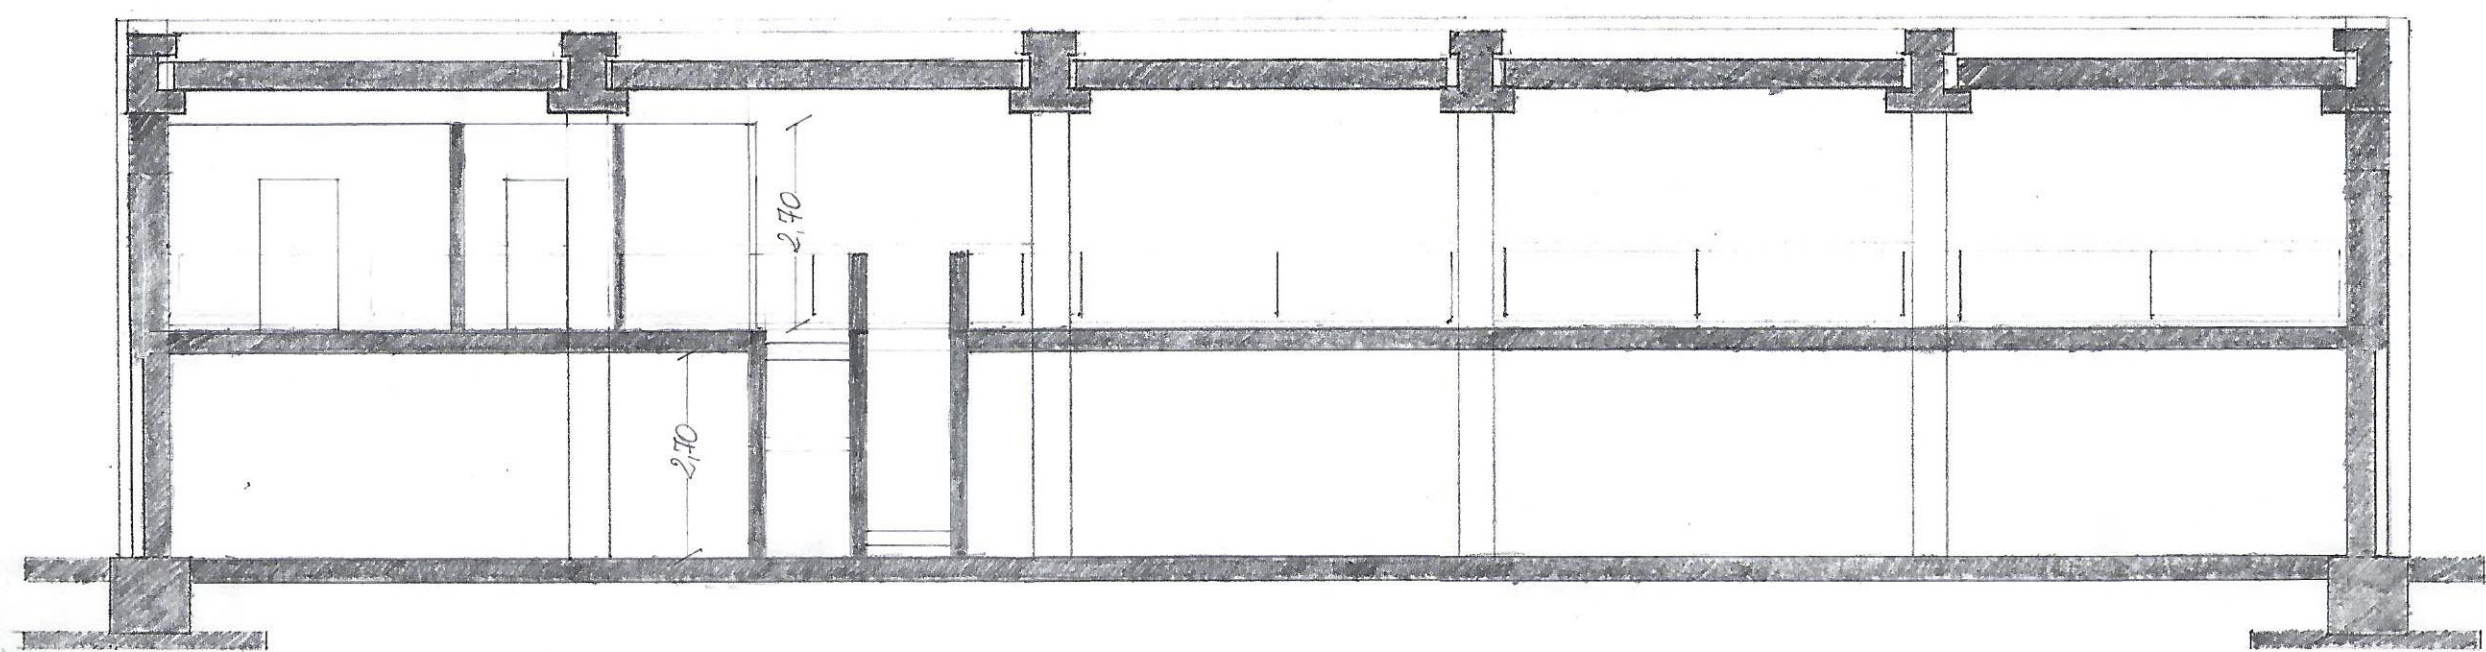

RAPP. 1:100

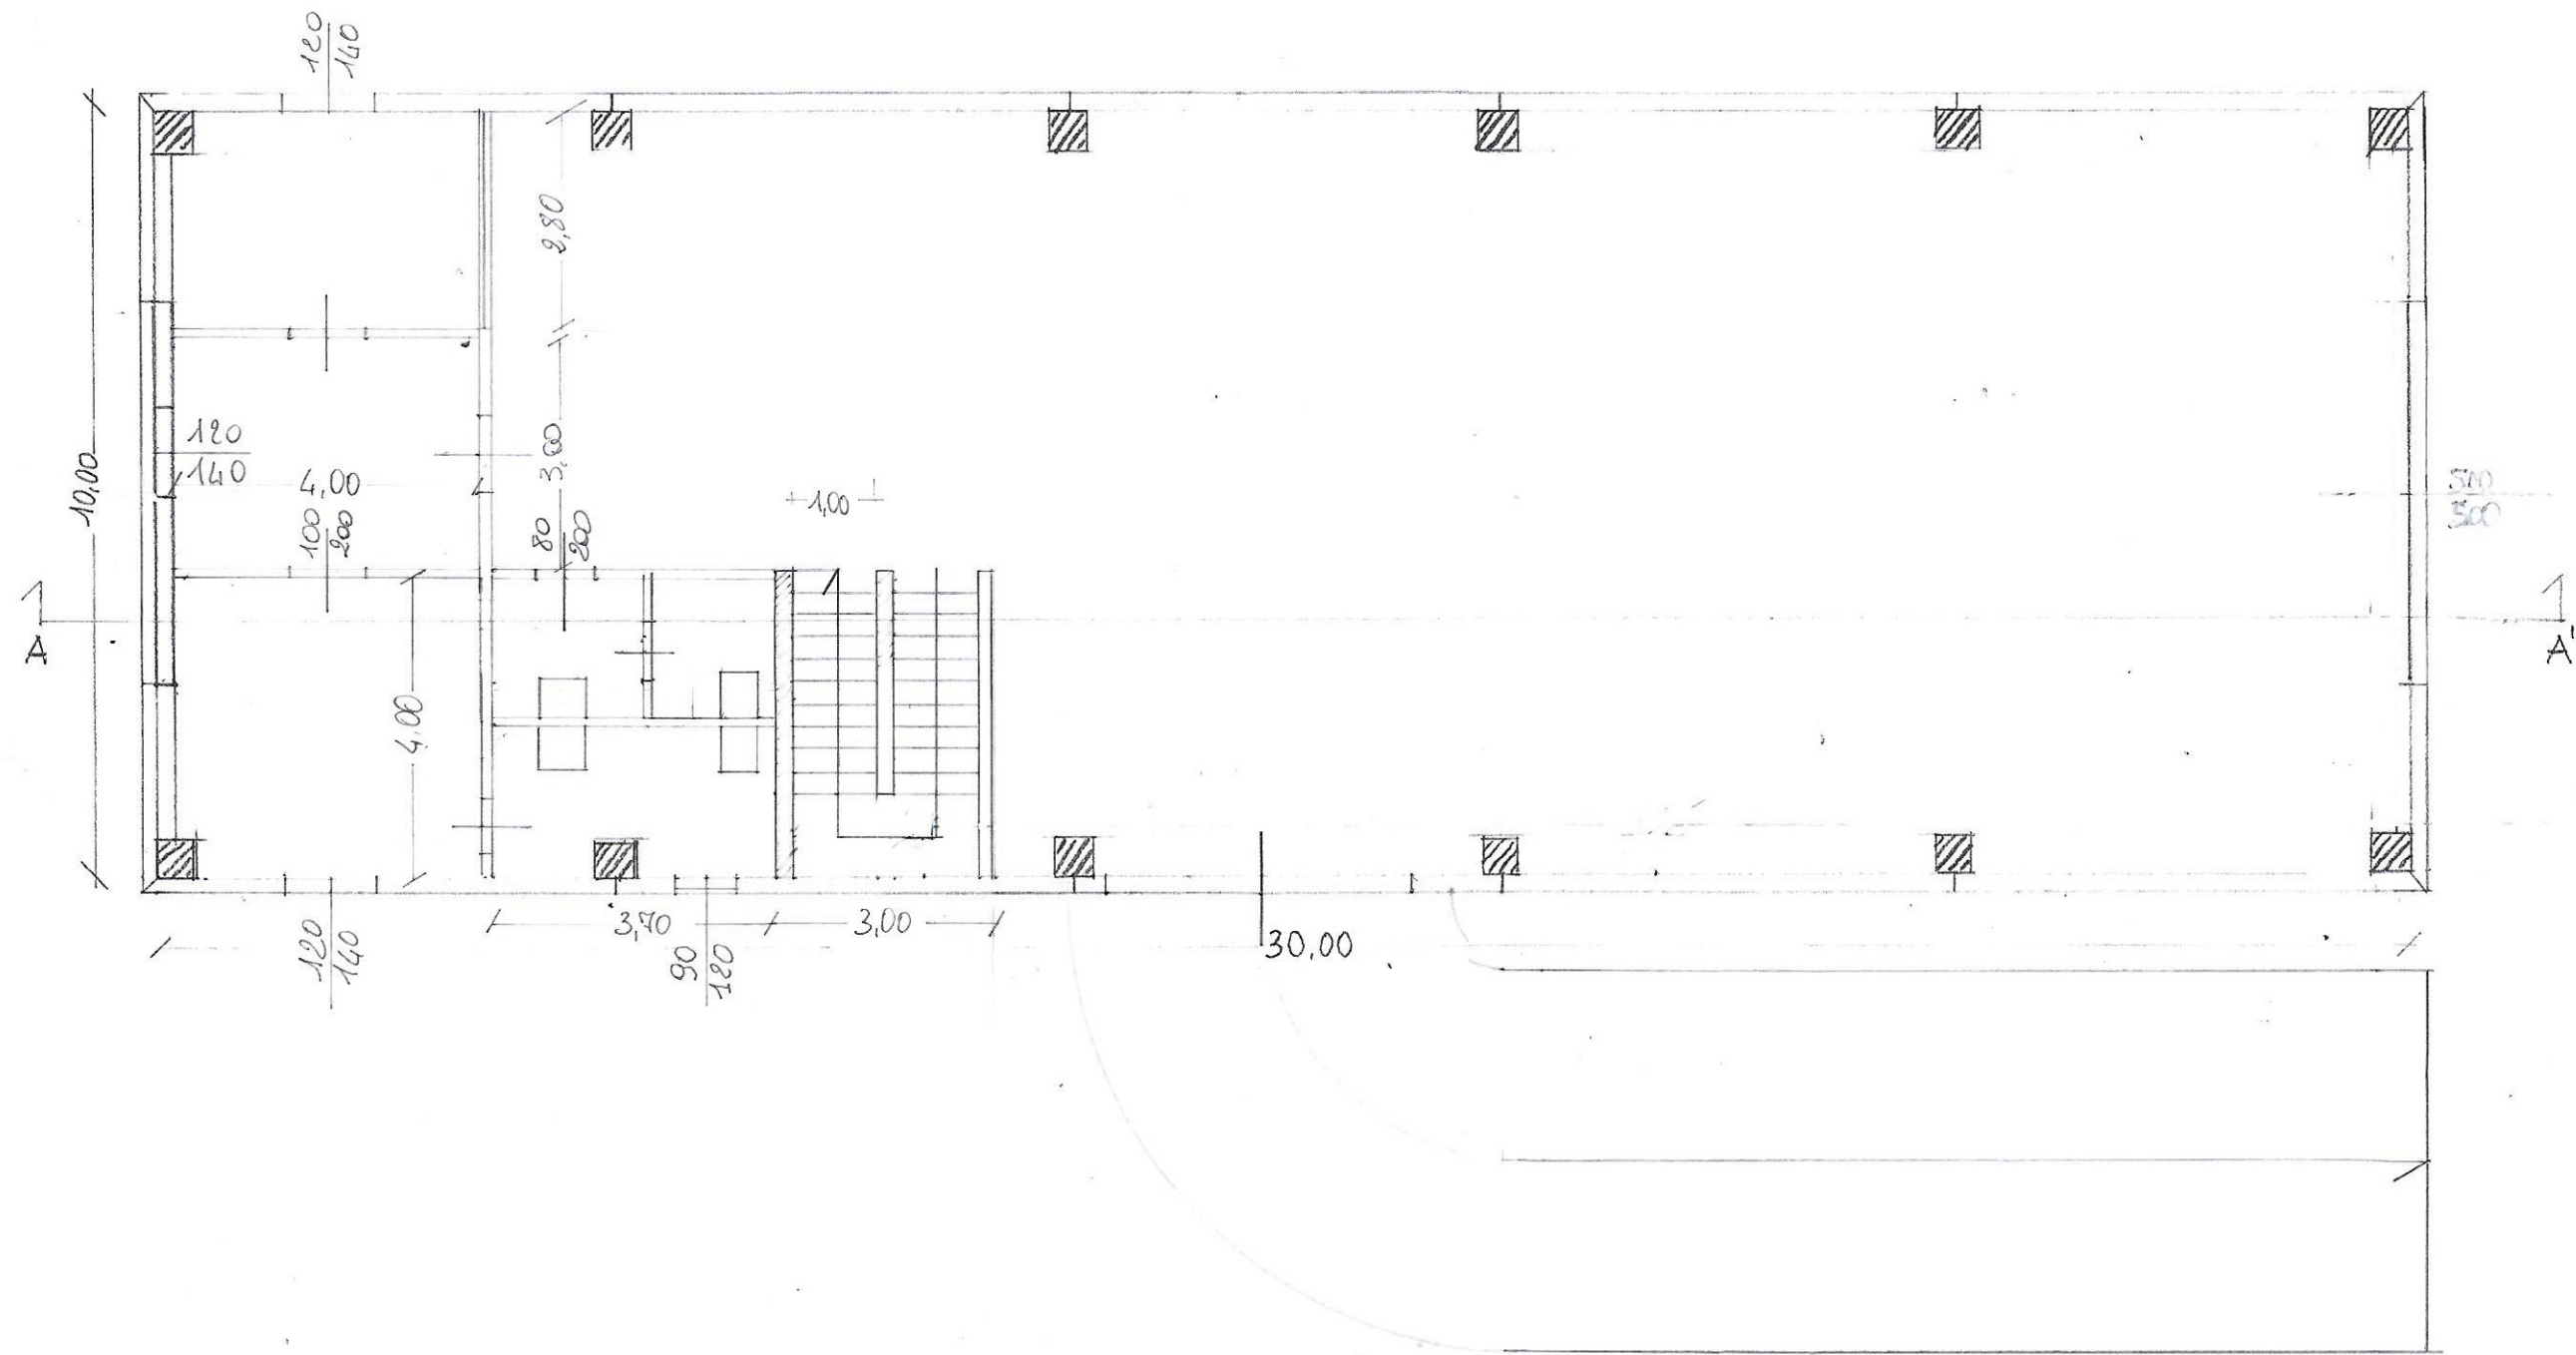

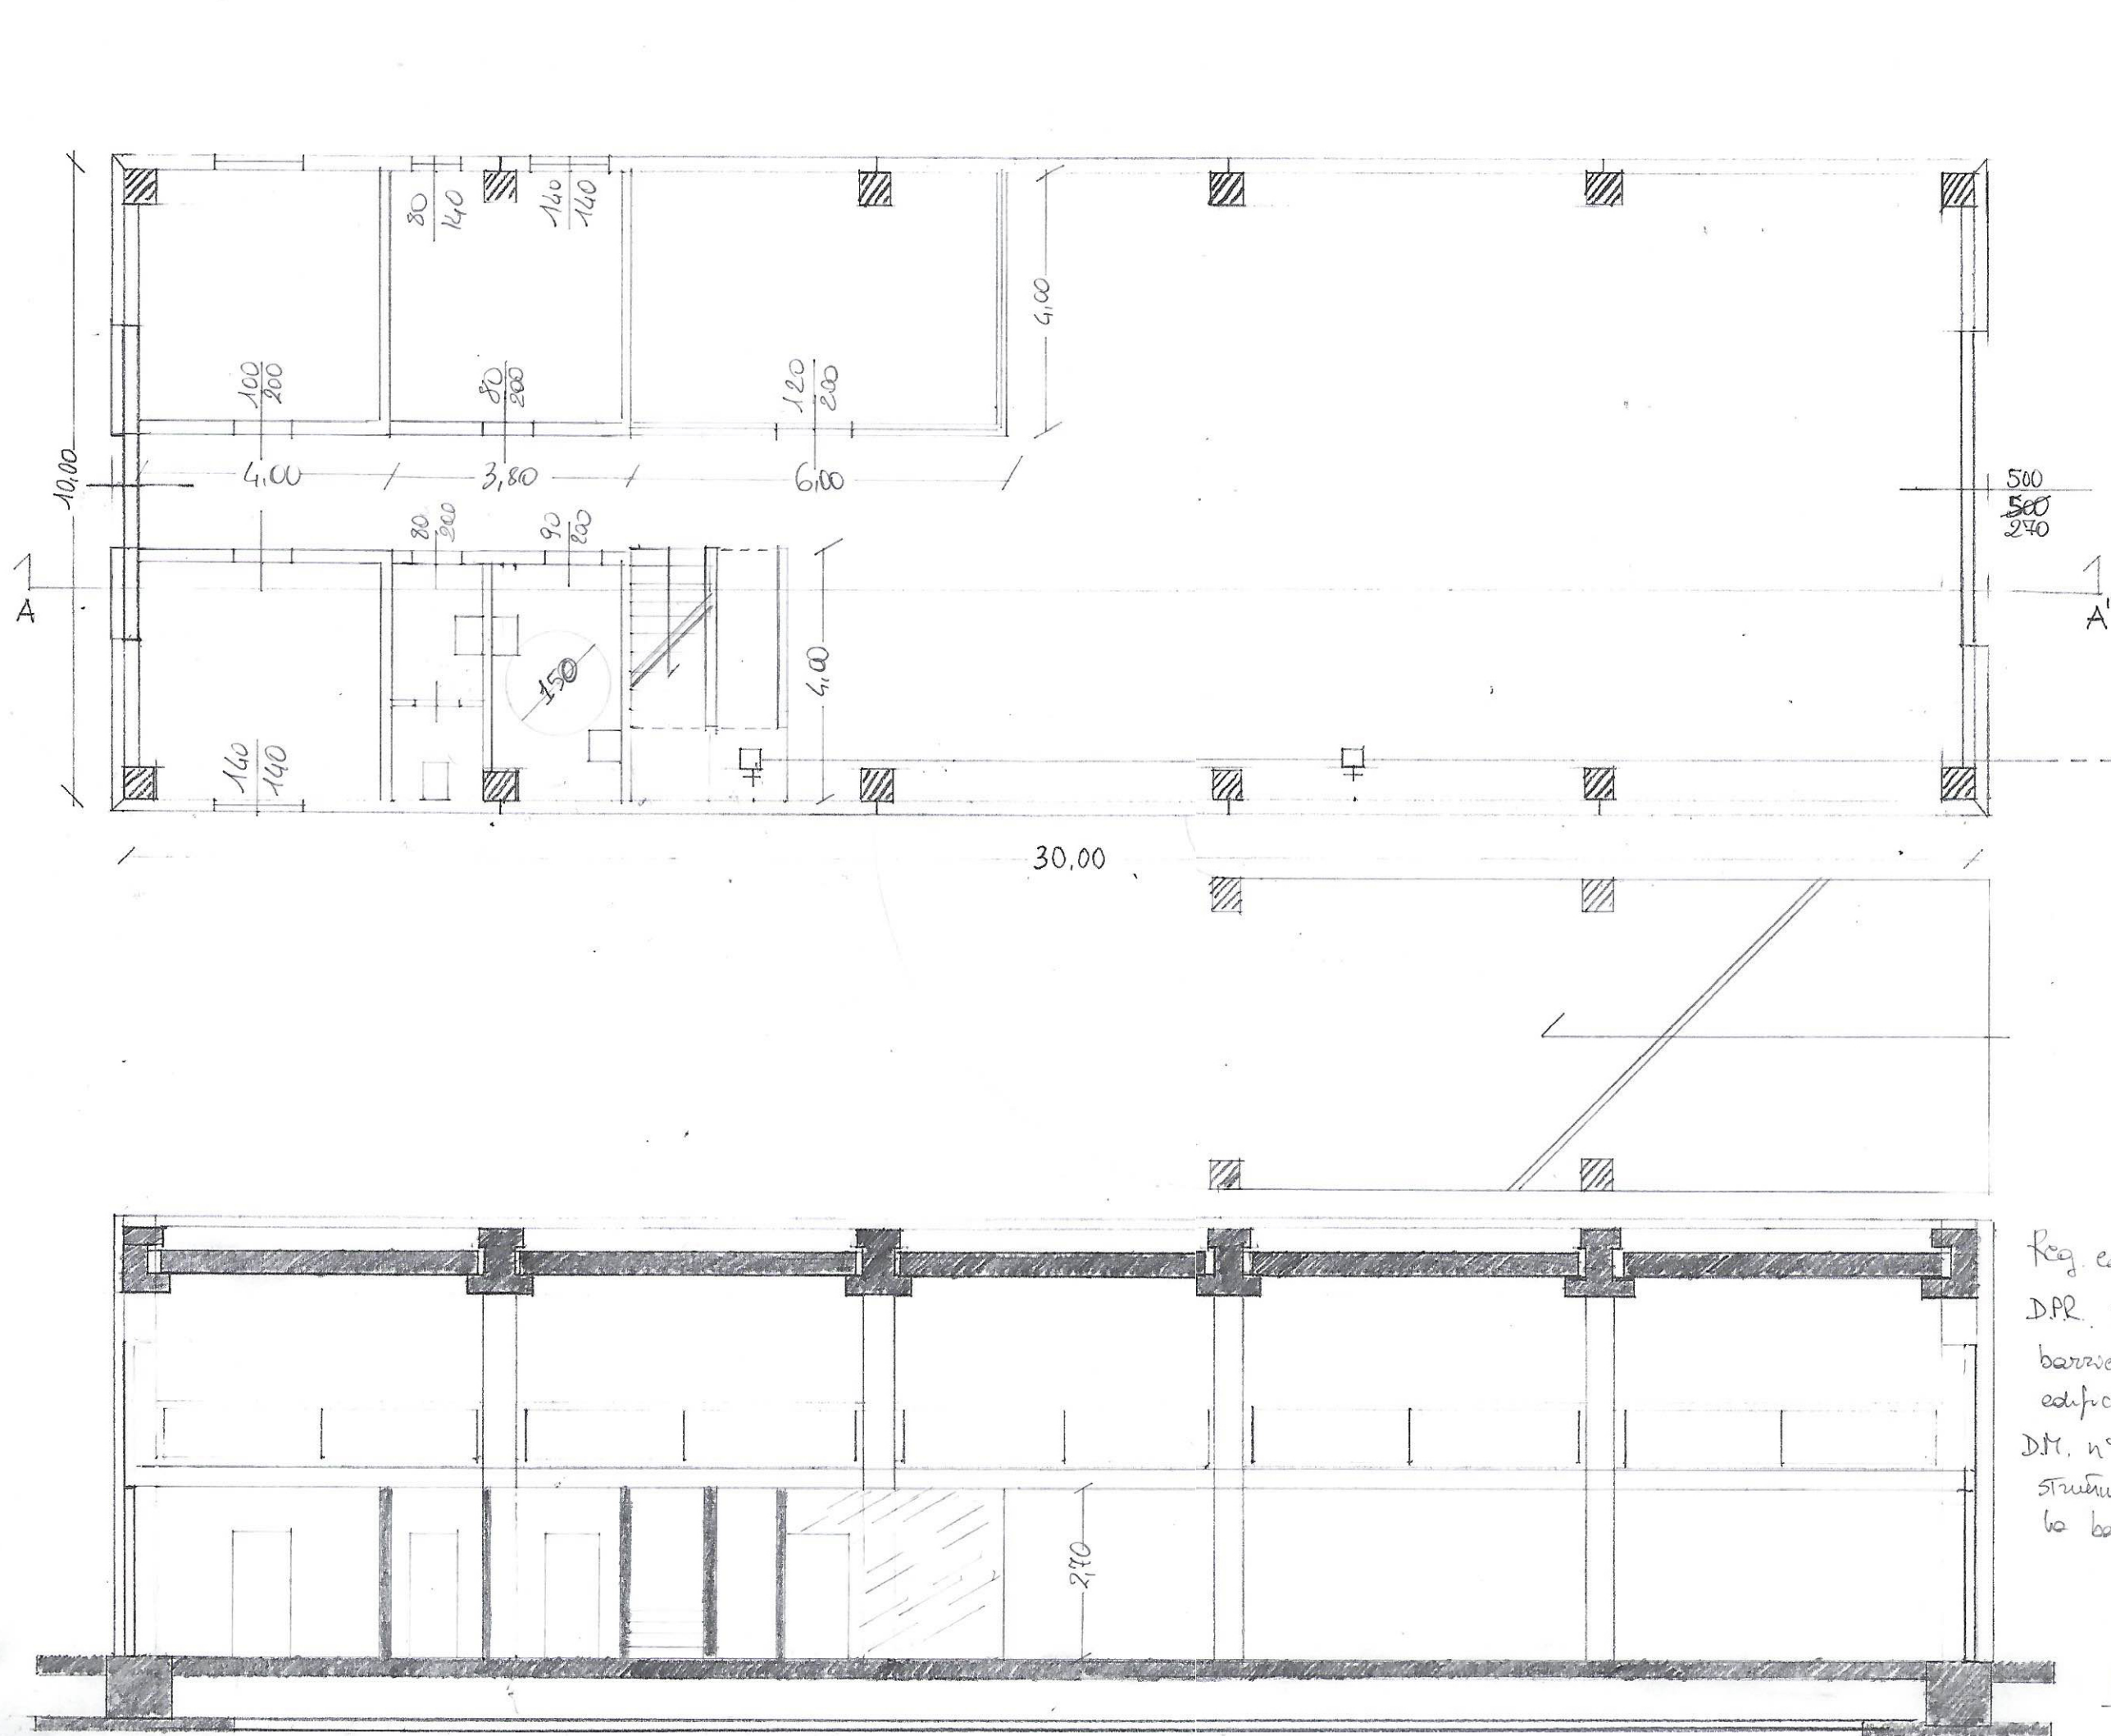

Reg. edilizio → h min piano 2.40m  
 DPR. n° 503/1996 → Eliminazione  
 barriere architettoniche negli  
 edifici, spazi e servizi pubblici  
 DM. n° 236/1989 Dimensionamento  
 strutture al fine di eliminare  
 le barriere architettoniche

RAPP 1:100